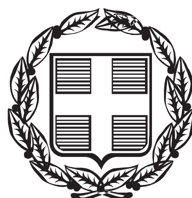


ΕΦΗΜΕΡΙΣ ΤΗΣ ΚΥΒΕΡΝΗΣΕΩΣ

ΤΗΣ ΕΛΛΗΝΙΚΗΣ ΔΗΜΟΚΡΑΤΙΑΣ

ΤΕΥΧΟΣ ΤΕΤΑΡΤΟ **Αρ. Φύλλου 1023**

5 Δεκεμβρίου 2006

ΠΕΡΙΕΧΟΜΕΝΑ

ΑΠΟΦΑΣΕΙΣ

ΑΠΟΦΑΣΕΙΣ

Αριθμ. 94975/3508 (1)

Επικύρωση καθορισμού οριογραμμής του ρέματος Διποταμίας, του Δήμου Ακριτών, του Ν. Καστοριάς.

Ο ΓΕΝΙΚΟΣ ΓΡΑΜΜΑΤΕΑΣ ΠΕΡΙΦΕΡΕΙΑΣ
ΔΥΤΙΚΗΣ ΜΑΚΕΔΟΝΙΑΣ

Έχοντας υπόψη :

1. Τις διατάξεις του άρθρου 5 του ν. 3010/23.4.2002 «Εναρμόνηση του ν. 1650/1986 με τις οδηγίες 97/11 Ε.Ε. και 96/61 Ε.Ε., διαδικασία οριοθέτησης και ρυθμίσεις θεμάτων για τα υδάτινα ρέματα και άλλες διατάξεις» (ΦΕΚ 91Α/25.4.2002)

2. Τις διατάξεις του άρθρου 10 του ν. 3044/2002 (ΦΕΚ 197/27.8.2002 για την «Άσκηση αρμοδιοτήτων του πολιτικού Σχεδιασμού».

3. Τις ισχύουσες διατάξεις της Πολεοδομικής Νομοθεσίας (δόμηση παρά τα ρέματα).

4. Τις διατάξεις του ν. 2503/1997 (ΦΕΚ 107 Α΄) «Διοίκηση, οργάνωση, στελέχωση της Περιφέρειας κ.λπ.».

5. Την υπ’ αριθμ. 34/23.3.2006 απόφαση του Δημοτικού Συμβουλίου του Δήμου Ακριτών, με την οποία γνωμοδοτεί ομόφωνα για την οριοθέτηση ρέματος Διποταμίας, του Δήμου Ακριτών, του Ν. Καστοριάς.

6. Την Υδραυλική Μελέτη, για την οριοθέτηση του τμήματος ρέματος στην περιοχή, καθώς και το από τον Απρίλιο του 2006 τοπογραφικό διάγραμμα, κλίμακας 1:500, στο συνολικό μήκος του υδατορέματος και εκατέρωθεν της βαθιάς γραμμής αυτού (στο χώρο επέμβασης) εξαρτημένα, από κρατικό δίκτυο συντεταγμένων (γεωδαιτικό σύστημα Ε.Γ.Σ.Α’ 87) τα οποία συντάχθηκαν από την Δόμνα Μουτίδου Αγρ. Τοπ/φο Μηχανικό και θεωρήθηκαν από την Ιφιγένεια Μίσχου Πολιτικό Μηχανικό, προϊσταμένη της Δ/νση Τεχνικών Υπηρεσιών Νομ/ κής Αυτ/σης Καστοριάς.

7. Το υπ’ αριθμ. ΚΘ/925/23.8.2006 έγγραφο της Δ/νσης Τεχν. Υπηρ. Ν.Α. Καστοριάς, αποφασίζουμε:

Επικυρώνουμε τις καθορισθείσες οριογραμμές του τμήματος ρέματος Διποταμίας, του Δήμου Ακριτών, του Ν. Καστοριάς, όπως φαίνονται με χρώμα μπλε στην οριζοντιογραφία του ρέματος κλίμακας 1:500, που χαράχθηκαν σύμφωνα με την Υδραυλική Μελέτη λαμβάνοντας υπόψη την πλημμυρική παροχή για περίοδο επαναφοράς Τ=50 έτη, της αναδόχου Δόμνας Μουτίδου Αγρ. Τοπ/φο Μηχανικό και θεωρήθηκαν από την Ιφιγένεια Μίσχου Πολιτικό Μηχανικό προϊσταμένη της Δ/νσης Τεχνικών Υπηρεσιών Νομ/ κής Αυτ/σης Καστοριάς.

Η ισχύς της παρούσης απόφασης αρχίζει από την ανωτέρω δημοσίευση.


Η απόφαση αυτή μαζί με τα συνημμένα διαγράμματα να δημοσιευθούν στην Εφημερίδα της Κυβερνήσεως.

Κοζάνη, 14 Νοεμβρίου 2006

Ο Γενικός Γραμματέας Περιφέρειας
ΑΝΔΡΕΑΣ ΛΕΟΥΔΗΣ

ΕΘΝΙΚΟ ΤΥΠΟΓΡΑΦΕΙΟ
Για τεχνικούς λόγους στο σχεδιάγραμμα έγινε σμίκρυνση κατά ποσοστό 38 %

ΣΥΝΤΕΤΑΓΜΕΝΕΣ ΟΡΙΟΓΡΑΜΜΩΝ				
	ΑΡΙΣΤΕΡΑ		ΔΕΞΙΑ	
ΔΙΑΤΟΜΗ	Χ	Ψ	Χ	Ψ
Δ1	5268.6317	13802.9562	5228.9774	13812.7838
Δ2	5258.0118	13761.0675	5214.9293	13771.7447
Κ1	5256.2810	13740.7005	5216.1564	13732.8341
Δ3	5266.6422	13723.2739	5234.2169	13699.6258
Δ4	5290.6031	13690.6027	5261.9092	13661.8414
Δ5	5340.6793	13653.5788	5318.2669	13622.0121
Δ6	5398.9420	13622.1304	5371.2200	13582.1244
Δ7	5440.1810	13582.9323	5417.5787	13551.0982
Κ2	5465.1260	13560.6654	5436.3004	13534.8226
Δ8	5486.2663	13534.4040	5450.9850	13514.7436
Δ9	5497.6314	13516.02664	5460.6651	13495.4271
Κ3	5517.6530	13466.5050	5474.8302	13459.5018
Δ10	5509.87991	13414.0369	5475.0626	13420.5976
Δ11	5499.2095	13349.2789	5464.0532	13355.8283
Δ12	5487.1923	13284.7719	5452.0360	13291.3213
Δ13	5475.1751	132220.2649	5438.7286	13227.0546
Δ14	5542.8328	13425.4791	5512.5241	13408.5896
Δ15	5570.6820	13379.4592	5536.0417	13360.1560
Κ4	5579.5088	13363.6736	5546.6576	13350.2044
Δ16	5585.9262	13346.6837	5550.3522	13336.8454
Δ17	5589.1111	13320.8863	5557.0479	13312.0189
Κ5	5591.5622	13301.7606	5560.8333	13298.9469
Δ18	5591.6267	13282.6299	5561.5053	13284.5683
Δ19	5586.1517	13243.5307	5559.5261	13245.2441
Δ20	5578.6437	13203.4924	5557.3622	13204.8619
Κ6	5579.8609	13181.8389	5559.9275	13178.2796
Δ21	5586.2128	13161.1023	5564.3104	13151.3827
Δ22	5597.5701	13135.4398	5578.9298	13127.1540
Κ7	5604.6564	13126.2612	5591.8644	13110.3850
Δ23	56151256	13121.3196	5610.9443	13101.0385
Δ24	5645.5515	13115.0467	5641.2359	13094.1140
Κ8	5680.5907	13111.0448	5648.8284	13084.5298
Δ25	5698.9065	13076.3439	5654.2959	13075.2855
Δ26	5694.0713	13062.4367	5652.0103	13062.4367
Κ9	5681.3061	13038.3925	5649.3535	13055.9568
Δ27	5665.0000	13016.8603	5646.1223	13048.2215
Δ28	5624.5319	12998.6637	5609.0777	13024.3375
Κ10	5606.5618	12983.1190	5583.5967	13007.8806
Δ29	5588.0917	12967.5168	5566.0169	12983.1795
Δ30	5574.5081	12956.8767	5556.3131	12969.7865

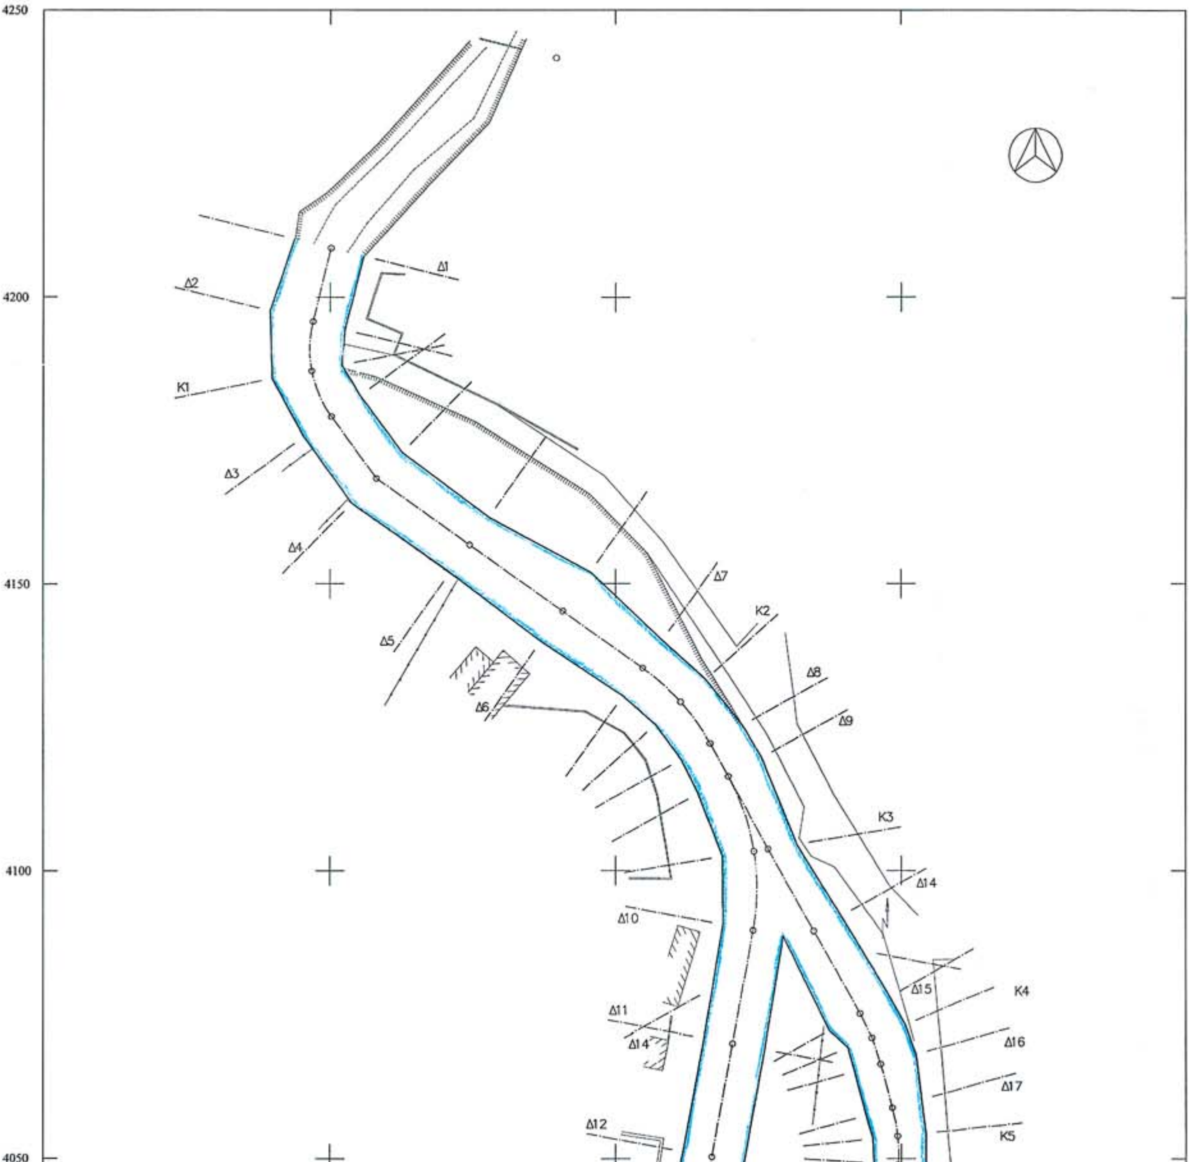


ΕΛΛΗΝΙΚΗ ΔΗΜΟΚΡΑΤΙΑ
ΠΕΡΙΦΕΡΕΙΑ ΔΥΤΙΚΗΣ ΜΑΚΕΔΟΝΙΑΣ
ΝΟΜΟΣ ΚΑΣΤΟΡΙΑΣ
ΔΗΜΟΣ ΑΚΡΙΤΩΝ

ΜΕΛΕΤΗ ΟΡΙΟΘΕΤΗΣΗΣ ΡΕΜΑΤΟΣ ΔΙΠΟΤΑΜΙΑΣ

ΘΕΜΑ ΣΧΕΔΙΟΥ	ΑΡ. ΣΧΕΔΙΟΥ	ΚΛΙΜΑΚΑ
ΟΡΙΖΟΝΤΙΟΓΡΑΦΙΑ ΡΕΜΑΤΟΣ	2	1:500

Η ΜΕΛΕΤΗΤΡΙΑ	ΕΛΕΓΧΘΗΚΕ	ΘΕΩΡΗΘΗΚΕ
		ΚΑΣΤΟΡΙΑ Η ΠΡΟΙΣΤΑΜΕΝΗ Δ.Τ.Υ. Ν.Α. ΚΑΣΤΟΡΙΑΣ
ΜΟΥΤΙΔΟΥ ΔΟΜΝΑ ΑΓΡ. ΤΟΠΟΓΡΑΦΟΣ ΜΗΧ/ΚΟΣ		ΜΙΣΧΟΥ ΙΦΙΓΕΝΕΙΑ ΠΟΛΙΤΙΚΟΣ ΜΗΧ/ΚΟΣ

ΚΑΣΤΟΡΙΑ
ΙΟΥΝΙΟΣ 2006

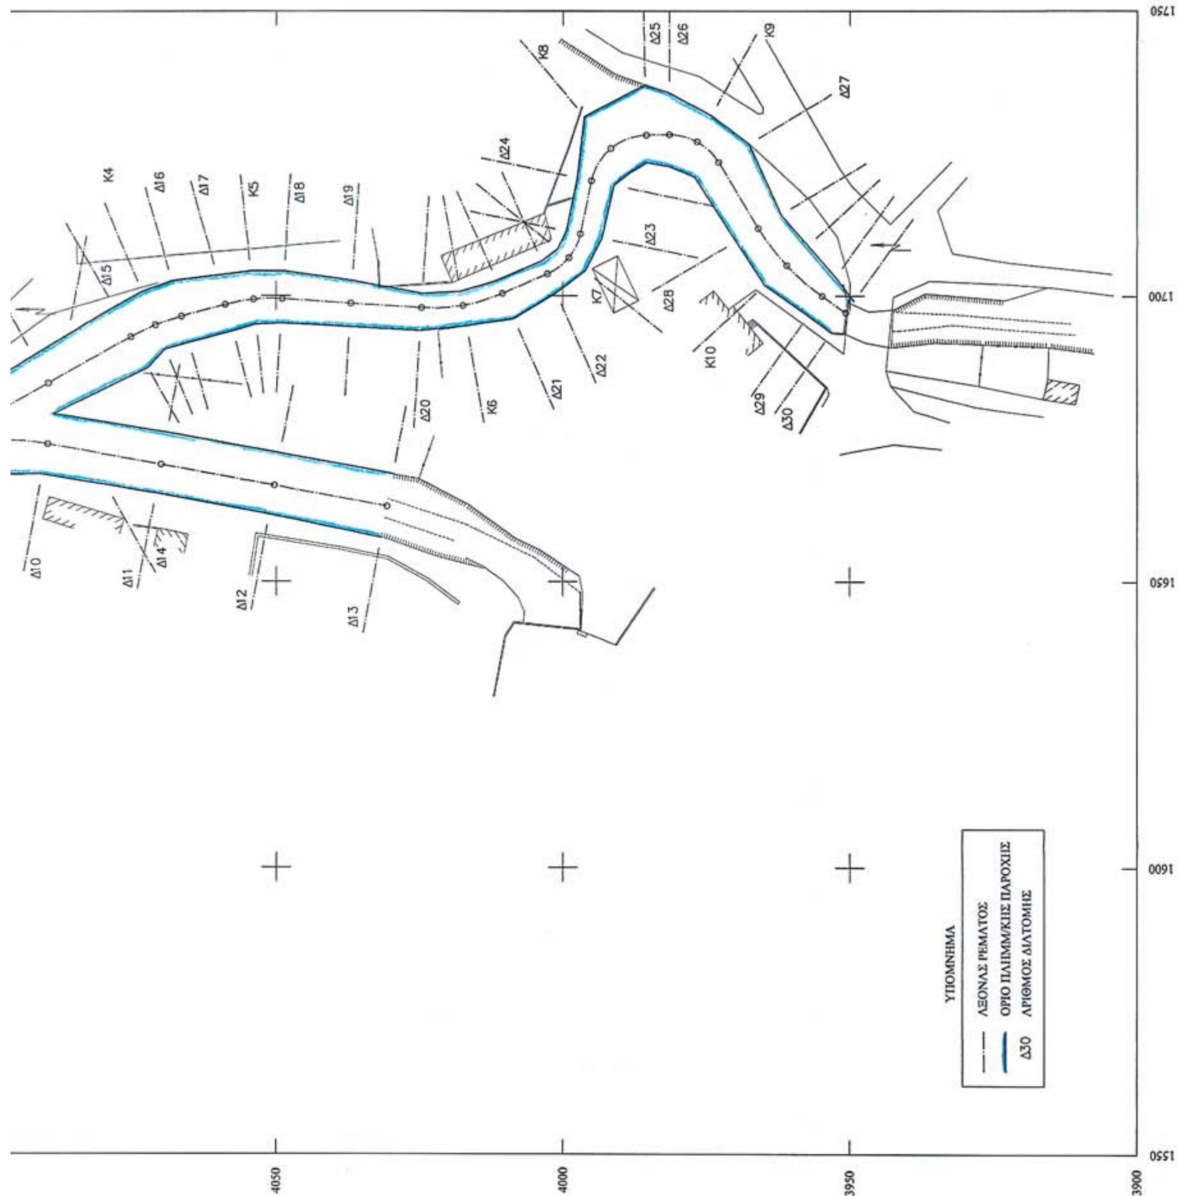

Αριθμ. 3332 (2)

Κήρυξη αναδασωτέας έκτασης εμβαδού 21,675 στρεμμάτων, στη θέση «Πλαγιά» περιφέρειας Δ.Δ. Κωφών Δήμου Αλμυρού, Ν. Μαγνησίας.

Ο ΓΕΝΙΚΟΣ ΓΡΑΜΜΑΤΕΑΣ ΠΕΡΙΦΕΡΕΙΑΣ ΘΕΣΣΑΛΙΑΣ

Έχοντας υπόψη:

1. Τις διατάξεις του άρθρου 5 του ν. 3200/1955 περί διοικητικής αποκέντρωσης όπως τροποποιήθηκαν και συμπληρώθηκαν μεταγενέστερα με το ν.δ. 532/1970.

2. Τις διατάξεις των άρθρων 24 παρ. 1 και 117 παρ. 3 του Συντάγματος.

3. Τις διατάξεις του ν. 998/1979 «Περί προστασίας Δασών κ.λπ.» και ειδικότερα:

α) Του άρθρου 41 παρ. 1.

β) Του άρθρου 38 παρ. 1.

4. Το άρθρο 120 του ν. 1892/1990 «Για τον εκσυγχρονισμό και την ανάπτυξη κ.α. δ/ξεις».

5. Τις διαταγές του Υπ. Γεωργίας: Τις υπ' αριθμ. α) 160417/1180/8.7.1980 και β) 182447/3049/24.9.1980.

6. Τις διατάξεις του άρθρου 7 του ν. 2503/30.5.1997 «Περί διοίκησης, αποκέντρωσης, στελέχωσης της Περιφέρειας κ.α. δ/ξεις».

7. Την υπ' αριθμ. 1860/23.3.2001 (ΦΕΚ 421/12.4.2001) απόφαση του Γενικού Γραμματέα της Περ. Θεσσαλίας, περί εξουσιοδοτήσεως των Δ/ντών Δασών των Νομών της Περιφέρειας να υπογράφουν με εντολή του αποφάσεις για την κήρυξη αναδασωτέων εκτάσεων.

8. Την υπ' αριθμ 3154/24.10.2006 πρόταση του Δασαρχείου Αλμυρού, με την οποία προτείνεται η κήρυξη της έκτασης, που αναφέρεται στο θέμα, ως αναδασωτέας, αποφασίζουμε:

Κηρύσσουμε ως αναδασωτέα δημοτική (κοινοτική) δασική έκταση εμβαδού είκοσι ένα στρεμμάτων και εξακοσίων εβδομήντα πέντε χιλιοστών του στρέμματος (21,675 στρεμ.). Η έκταση αυτή, που βρίσκεται στη θέση «Πλαγιά» περιφέρειας Δ.Δ. Κωφών Δήμου Αλμυρού, του Νομού Μαγνησίας, όπως απεικονίζεται με στοιχεία Α,Β,Γ,Δ,Α στο προσαρτημένο στην παρούσα απόφασή μας διάγραμμα κλιμ. 1:5000, το οποίο αποτελεί αναπόσπαστο μέρος αυτής και έχει όρια:

Ανατολικά: Με δημοτική (κοινοτική) δασική έκταση.

Δυτικά: Με δημοτική (κοινοτική) δασική έκταση.

Βόρεια: Με δημοτική (κοινοτική) δασική έκταση.

Νότια: Με δημοτική (κοινοτική) δασική έκταση.

Σκοποί της κήρυξης της ανωτέρω έκτασης ως αναδασωτέας είναι, η διατήρηση του δασικού χαρακτήρα αυτής, ο αποκλεισμός διάθεσής της για άλλη χρήση και η αποκατάσταση με φυσική αναγέννηση, της καταστραφείσας την 29η Αυγούστου 2006 από πυρκαϊά, δασικής βλάστησης αποτελούμενης από αείφυλλα πλατύφυλλα (θαμνώδη πρίνο, φιλίκι κ.λπ.).

Η απόφαση ισχύει από της κοινοποιήσεώς της αρμοδίως και προ της δημοσιεύσεώς της στην Εφημερίδα της Κυβερνήσεως (άρθρο 37 ν. 3200/1955).

Η απόφαση αυτή να δημοσιευθεί στην Εφημερίδα της Κυβερνήσεως.

Βόλος, 8 Νοεμβρίου 2006

Με εντολή Γενικού Γραμματέα Περιφέρειας
Ο Διευθυντής
ΚΩΝ/ΝΟΣ ΜΑΛΚΑΣ

ΔΑΣΑΡΧΕΙΟ ΑΛΜΥΡΟΥ

Ανήκει στην 3332/8-11-2006 απόφαση Δ/νσης Δασών Μαγνησίας.


ΕΘΝΙΚΟ ΤΥΠΟΓΡΑΦΕΙΟ
Για τεχνικούς λόγους στο σχεδιάγραμμα έγινε σμίκρυνση κατά ποσοστό 78 %

ΤΟΠΟΓΡΑΦΙΚΟ ΣΧΕΔΙΑΓΡΑΜΜΑ

Καείσης δημοτικής δασικής εκτάσεως εμβαδού 21,675 στρεμ. στη δασική θέση '' Πλαγιά '' περιοχής Δ.Δ. Κωφών Αλμυρού του Ν. Μαγνησίας.


Χάρτης Γ.Υ.Σ. κλίμακα 1:50.000

Καείσα έκταση

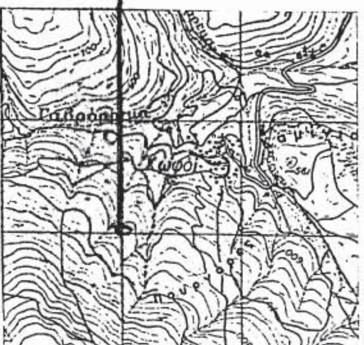

Α → Β	80[β]	Αποσ.: 180 μ.
Β → Γ	130[β]	Αποσ.: 120 μ.
Γ → Δ	260[β]	Αποσ.: 170 μ.
Δ → Α	340[β]	Αποσ.: 170 μ.
Σ → Α	80[β]	Αποσ.: 180 μ.

ΑΒΓΔ. Καείσα έκταση
Σ. Σταθερό σημείο ΒΡΑΧΟΣ
Εμβαδόν 21,675 στρέμματα
Κλίμακα: 1:5.000

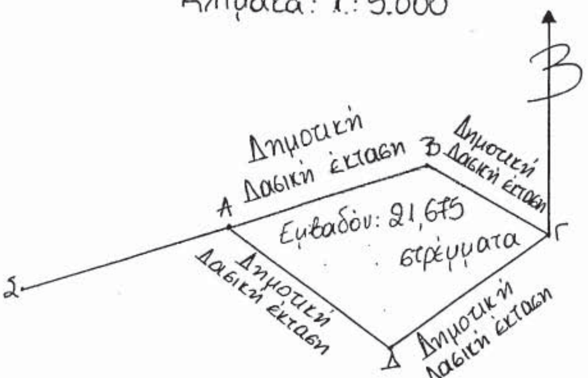

Αλμυρός 23-10-2006
Ο Συντάκτης

ΘΩΜΑΣ ΗΡΑΚΛΗΣ
ΤΕΧΝΟΛΟΓΟΣ




ΘΕΩΡΗΘΗΚΕ
Αλμυρός 23-10-2006
Ο Δασάρχης Αλμυρού α.α.

Γίτσης Νικόλαος
Δασολόγος



ΘΕΩΡΗΘΗΚΕ
Βόλος 8-11-2006
Ο Δ/ντης Δασών

Μάλκας Κων/νος
Δασολόγος

Αριθμ. 10351 (3)

Επικύρωση καθορισμού των οριογραμμών του ρέματος στην περιοχή Διαλογής, του Δήμου Ελευθερίου Κορδελιού, Νομού Θεσσαλονίκης.

Ο ΓΕΝΙΚΟΣ ΓΡΑΜΜΑΤΕΑΣ ΠΕΡΙΦΕΡΕΙΑΣ ΚΕΝΤΡΙΚΗΣ ΜΑΚΕΔΟΝΙΑΣ

Έχοντας υπόψη:

1) Τις διατάξεις του άρθρου 5 του ν. 3010/23.4.2002 «Εναρμόνιση του ν. 1650/1986 με τις οδηγίες 97/11 Ε.Ε. και 96/61 Ε.Ε., διαδικασία οριοθέτησης και ρυθμίσεις θεμάτων για τα υδατορέματα και άλλες διατάξεις» (Φ.Ε.Κ. 91Α/25.4.2002).

2) Τις διατάξεις του ν. 2503/1997 «Διοίκηση, οργάνωση της Περιφέρειας, ρύθμιση θεμάτων για την τοπική αυτοδιοίκηση και άλλες διατάξεις» (Φ.Ε.Κ. 107Α/1997).

3) Τις διατάξεις του άρθρου 90 του π.δ/τος 63/2005 «Κωδικοποίηση της νομοθεσίας για την Κυβέρνηση και τα κυβερνητικά όργανα» (ΦΕΚ 98Α/22.4.2005).

4) Τις διατάξεις του άρθρου 10 του ν. 3044/2002 (Φ.Ε.Κ. 197Α/27.8.2002) για την «Άσκηση αρμοδιοτήτων του Πολεοδομικού Σχεδιασμού».

5) Την υπ' αριθμ. οικ07/1477/14.7.2006, απόφαση της Δ.Τ.Υ.Ν.Α. Θεσσαλονίκης για τον καθορισμό οριογραμμών του ρέματος.

6) Την υπ' αριθμ. 155/14.6.2006 απόφαση του Δημ. Συμβουλίου του Δήμου Ελευθερίου - Κορδελιού.

7) Την υπ' αριθμ. 5914/12.10.2006 απόφαση της Δ/νσης Δημοσίων Έργων, τμήμα Υδραυλικών Έργων, έγκρισης της υδρολογικής - υδραυλικής μελέτης του προς καθορισμό των οριογραμμών ρέματος, αποφασίζουμε:


Επικυρώνεται ο καθορισμός των οριογραμμών του ρέματος στην περιοχή Διαλογής, του Δήμου Ελευθερίου - Κορδελιού, Νομού Θεσσαλονίκης, με τα στοιχεία: 1,2,3....23, όπως αυτές σημειώνονται στο τοπογραφικό διάγραμμα κλίμακας 1:1000, που συνοδεύει την παρούσα και αποτελεί αναπόσπαστο μέρος αυτής.

Η ισχύς της παρούσας αρχίζει από τη δημοσίευσή της στην Εφημερίδα της Κυβερνήσεως.

Η απόφαση αυτή να δημοσιευθεί στην Εφημερίδα της Κυβερνήσεως μαζί με το τοπογραφικό διάγραμμα και τον πίνακα συντεταγμένων των κορυφών του ρέματος που τη συνοδεύουν.

Θεσσαλονίκη, 8 Νοεμβρίου 2006

Ο Γενικός Γραμματέας Περιφέρειας
ΓΕΩΡΓΙΟΣ Δ. ΤΣΙΟΤΡΑΣ

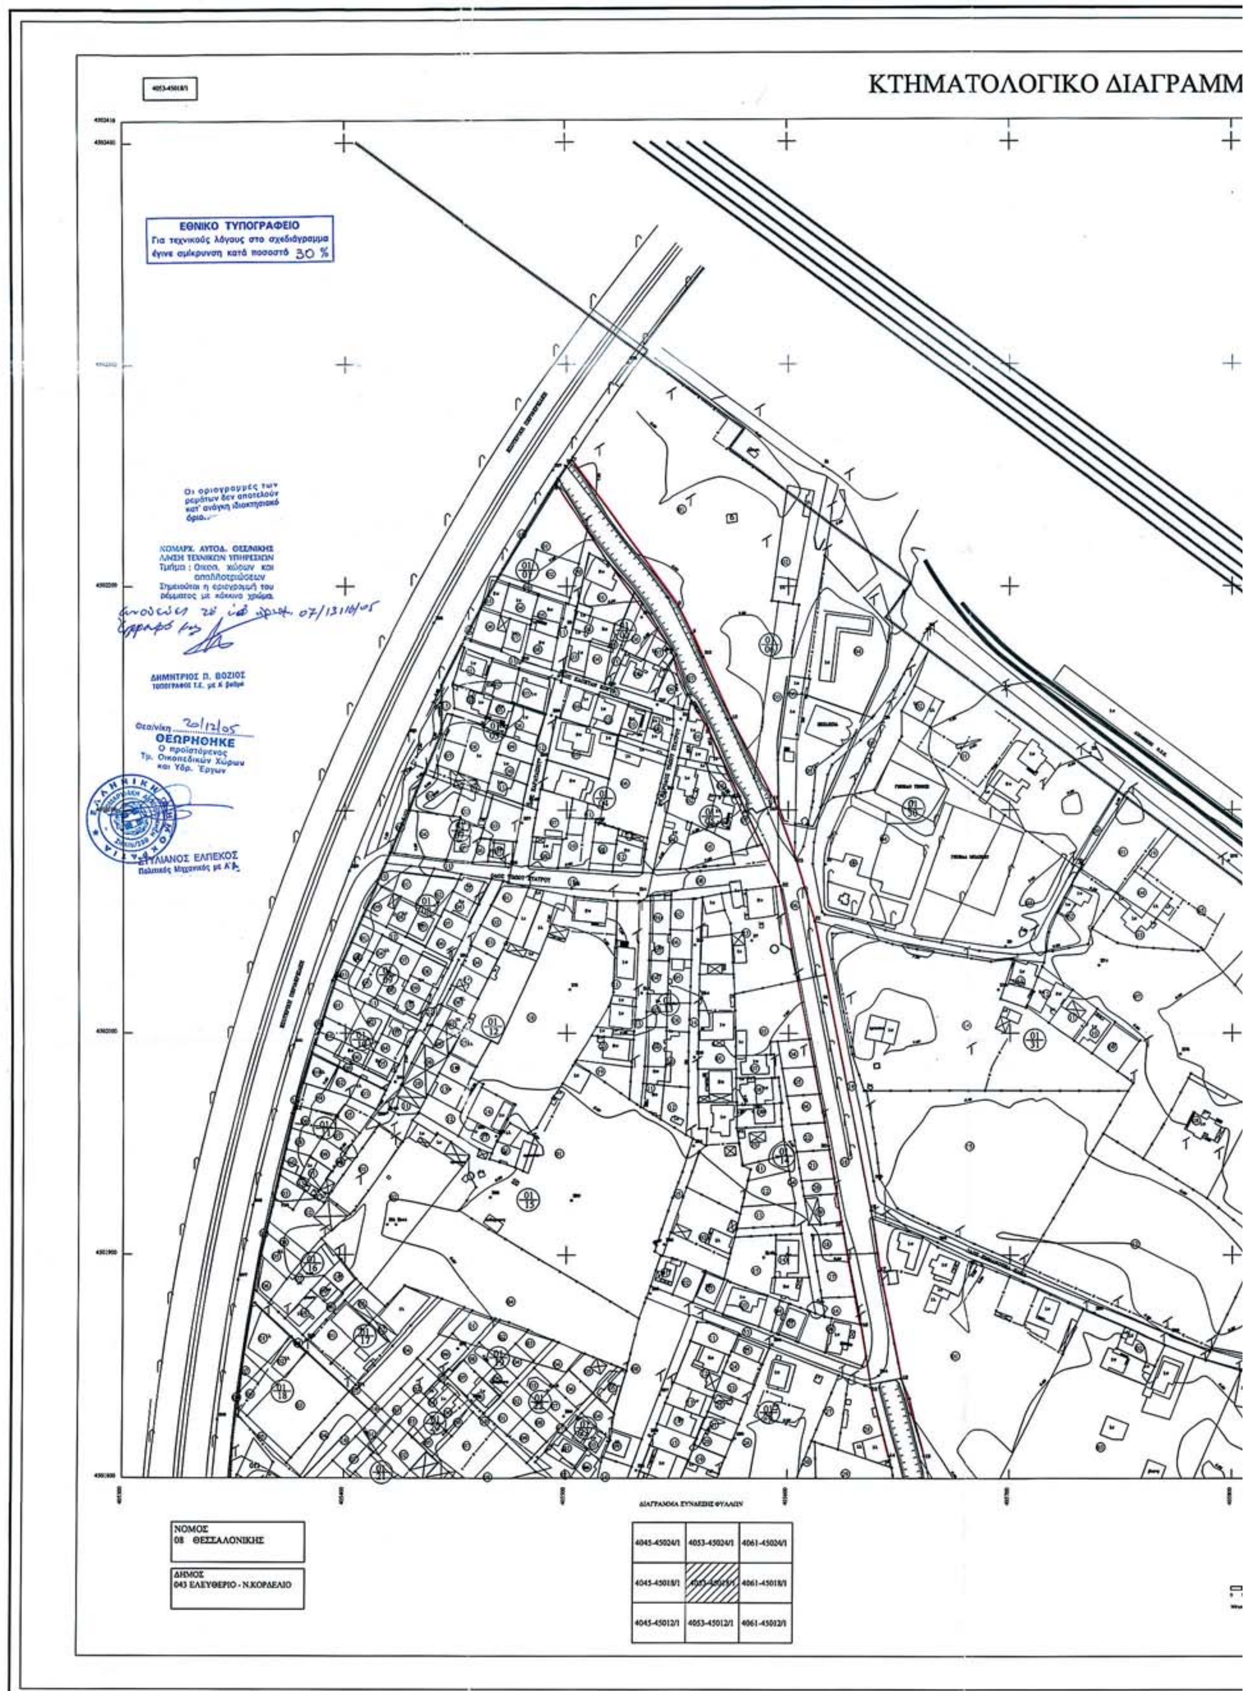
ΚΤΗΜΑΤΟΛΟΓΙΚΟ ΔΙΑΓΡΑΜΜ
ΕΘΝΙΚΟ ΤΥΠΟΓΡΑΦΕΙΟ
Για τεχνικούς λόγους στο σχεδιάγραμμα έγινε σμίκρυνση κατά ποσοστό 30 %
Οι οριογραμμές των ρεμάτων δεν αποτελούν κατ' ανάγκη ιδιοκτησιακό όριο..
ΝΟΜΑΡΧ. ΑΥΤΟΔ. ΘΕΣ/ΝΙΚΗΣ
Δ/ΝΣΗ ΤΕΧΝΙΚΩΝ ΥΠΗΡΕΣΙΩΝ
Τμήμα : Οικοπ. χώρων και απαλλοτριώσεων
Σημειούται η οριογραμμή του ρέμματος με κόκκινο χρώμα.
ΔΗΜΗΤΡΙΟΣ Π. ΒΟΖΙΟΣ
Θεσ/νίκη 20/12/05
ΘΕΩΡΗΘΗΚΕ
Ο προϊστάμενος
Τμ. Οικοπεδικών Χώρων και Υδρ. Έργων
ΣΤΥΛΙΑΝΟΣ ΕΛΠΕΚΟΣ
Πολιτικός Μηχανικός με Α' β.
ΔΙΑΓΡΑΜΜΑ ΣΥΝΔΕΣΗΣ ΦΥΛΛΩΝ
4045-45024/1
4053-45024/1
4061-45024/1
4045-45018/1
4061-45018/1
4045-45012/1
4053-45012/1
4061-45012/1
ΝΟΜΟΣ
08 ΘΕΣΣΑΛΟΝΙΚΗΣ
ΔΗΜΟΣ
043 ΕΛΕΥΘΕΡΙΟ - Ν.ΚΟΡΔΕΛΙΟ

ΜΜΑ

ΠΙΝΑΚΑΣ ΣΥΝΤΕΤΑΓΜΕΝΩΝ

1	X = [illegible]	Y = [illegible]	H = [illegible]
2	X = [illegible]	Y = [illegible]	H = [illegible]
3	X = [illegible]	Y = [illegible]	H = [illegible]
4	X = [illegible]	Y = [illegible]	H = [illegible]
5	X = [illegible]	Y = [illegible]	H = [illegible]
6	X = [illegible]	Y = [illegible]	H = [illegible]
7	X = [illegible]	Y = [illegible]	H = [illegible]
8	X = [illegible]	Y = [illegible]	H = [illegible]
9	X = [illegible]	Y = [illegible]	H = [illegible]
10	X = [illegible]	Y = [illegible]	H = [illegible]
11	X = [illegible]	Y = [illegible]	H = [illegible]
12	X = [illegible]	Y = [illegible]	H = [illegible]
13	X = [illegible]	Y = [illegible]	H = [illegible]
14	X = [illegible]	Y = [illegible]	H = [illegible]
15	X = [illegible]	Y = [illegible]	H = [illegible]
16	X = [illegible]	Y = [illegible]	H = [illegible]
17	X = [illegible]	Y = [illegible]	H = [illegible]
18	X = [illegible]	Y = [illegible]	H = [illegible]
19	X = [illegible]	Y = [illegible]	H = [illegible]
20	X = [illegible]	Y = [illegible]	H = [illegible]
21	X = [illegible]	Y = [illegible]	H = [illegible]
22	X = [illegible]	Y = [illegible]	H = [illegible]
23	X = [illegible]	Y = [illegible]	H = [illegible]

ΠΕΡΙΦΕΡΕΙΑ ΚΕΝΤΡΙΚΗΣ ΜΑΚΕΔΟΝΙΑΣ
ΠΕΡΙΦΕΡΙΑΚΗ ΔΙΟΙΚΗΣΗ ΘΕΣΣΑΛΟΝΙΚΗΣ

ΥΠΟΜΝΗΜΑ

ΠΕΡΙΦΕΡΕΙΑ ΚΕΝΤΡΙΚΗΣ ΜΑΚΕΔΟΝΙΑΣ
ΔΙ.ΠΕ.ΧΩ.
Νομός ΘΕΣΣΑΛΟΝΙΚΗΣ
Οικισμός ΔΗΜΟΣ ΕΛΕΥΘΕΡΙΟΥ-ΚΟΡΔΕΛΙΟΥ
Θέμα ΕΠΙΚΥΡΩΣΗ ΚΑΘΟΡΙΣΜΟΥ ΟΡΙΟΓΡΑΜ. ΡΕΜΑΤΟΣ ΔΙΑΛΟΓΗΣ
Το παρόν τοπογραφικό διάγραμμα συνοδεύει την υπ' αριθ. 10351/Β-11-06
Απόφαση Γενικού Γραμματέα Περιφέρειας Κεντρικής Μακεδονίας
Θεσ/νίκη 8/11/2006
ΘΕΩΡΗΘΗΚΕ
ΔΙ.ΠΕ.ΧΩ. Κ.Μ.
Ευφημία Γιαννούλη
Αρχ. Μηχ. Με Α'β.

Από υδραυλική - υδρολογική άποψη ανταποκρίνεται στις απαιτήσεις του Ν. 880/79 όπως τροπ. με το Ν. 3010/02
Θεσσαλονίκη, 10-10-2006
Ο Δ/ντής Δ.Δ.Ε.

ΦΙΛΙΠΠΟΣ ΧΡ. ΣΟΥΓΛΕΣ
ΤΟΠΟΓΡΑΦΟΣ ΜΗΧΑΝΙΚΟΣ
Ο Προϊστάμενος Τμ. Υδρ. Έργων

ΓΕΩΡΓΙΟΣ ΙΩΑΝΝΙΔΗΣ
Μηχ. ΠΕ1 με Α' β

ΜΕΘΟΔΟΣ ΣΥΝΤΑΞΗΣ	ΤΟΠΟΓΡΑΦΙΚΑ ΣΤΟΙΧΕΙΑ	ΕΠΙΤΕΙΑ
ΜΕΘΟΔΟΣ ΣΥΝΤΑΞΗΣ	ΚΤΗΜΑΤΟΛΟΓΙΚΑ ΣΤΟΙΧΕΙΑ	ΕΠΙΤΕΙΑ
		Φ.ΕΚ.

ΚΑΘΟΡΙΣΜΟΣ ΟΡΙΟΓΡΑΜΜΗΣ ΡΕΜΑΤΟΣ

ΜΕΛΕΤΗΤΕΣ	ΕΠΙΒΛΕΠΩΝ
ΣΟΥΛΙΩΤΟΥ ΟΛΓΑ ΑΓΡΟΝΟΜΟΣ ΤΟΠΟΓΡΑΦΟΣ ΜΗΧΑΝΙΚΟΣ	ΠΡΟΙΣΤΑΜΕΝΟΣ ΤΗΣ Δ/ΣΗΣ ΠΟΛΕΟΔΟΜΙΑΣ ΤΜΗΜΑ ΠΟΛΕΟΔΟΜΙΚΩΝ ΕΦΑΡΜΟΓΩΝ

ΚΑΘΟΡΙΣΜΟΣ ΟΡΙΟΓΡΑΜΜΗΣ ΡΕΜΑΤΟΣ

Κ 1.1	ΚΤΗΜΑΤΟΛΟΓΙΚΟ ΔΙΑΓΡΑΜΜΑ
ΚΛΙΜΑΚΑ 1:1000 ΝΟΕΜΒΡΙΟΣ 2005	ΠΕΡΙΟΧΗ ΜΕΛΕΤΗΣ: ΔΙΑΛΟΓΗ ΔΗΜΟΣ: ΕΛΕΥΘΕΡΙΟΥ - ΚΟΡΔΕΛΙΟΥ ΝΟΜΟΣ ΘΕΣΣΑΛΟΝΙΚΗΣ

ΑΠΟ ΤΟ ΕΘΝΙΚΟ ΤΥΠΟΓΡΑΦΕΙΟ
ΚΑΠΟΔΙΣΤΡΙΟΥ 34 * ΑΘΗΝΑ 104 32 * ΤΗΛ. 210 52 79 000 * FAX 210 52 21 004
ΗΛΕΚΤΡΟΝΙΚΗ ΔΙΕΥΘΥΝΣΗ: http://www.et.gr – e-mail: webmaster@et.gr